






Schnitt A Mst. 1:100

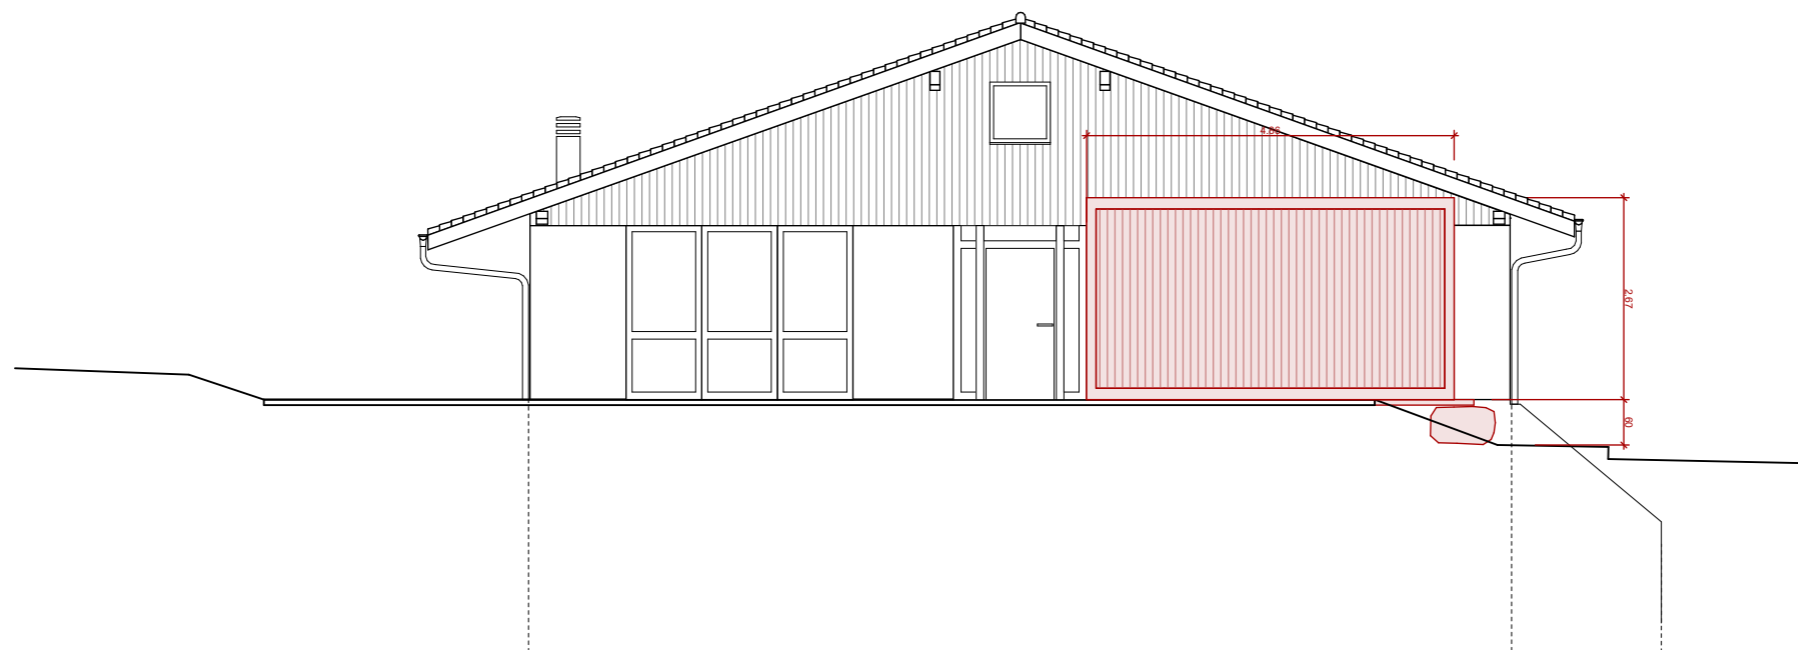

Ansicht Süd West Mst. 1:100

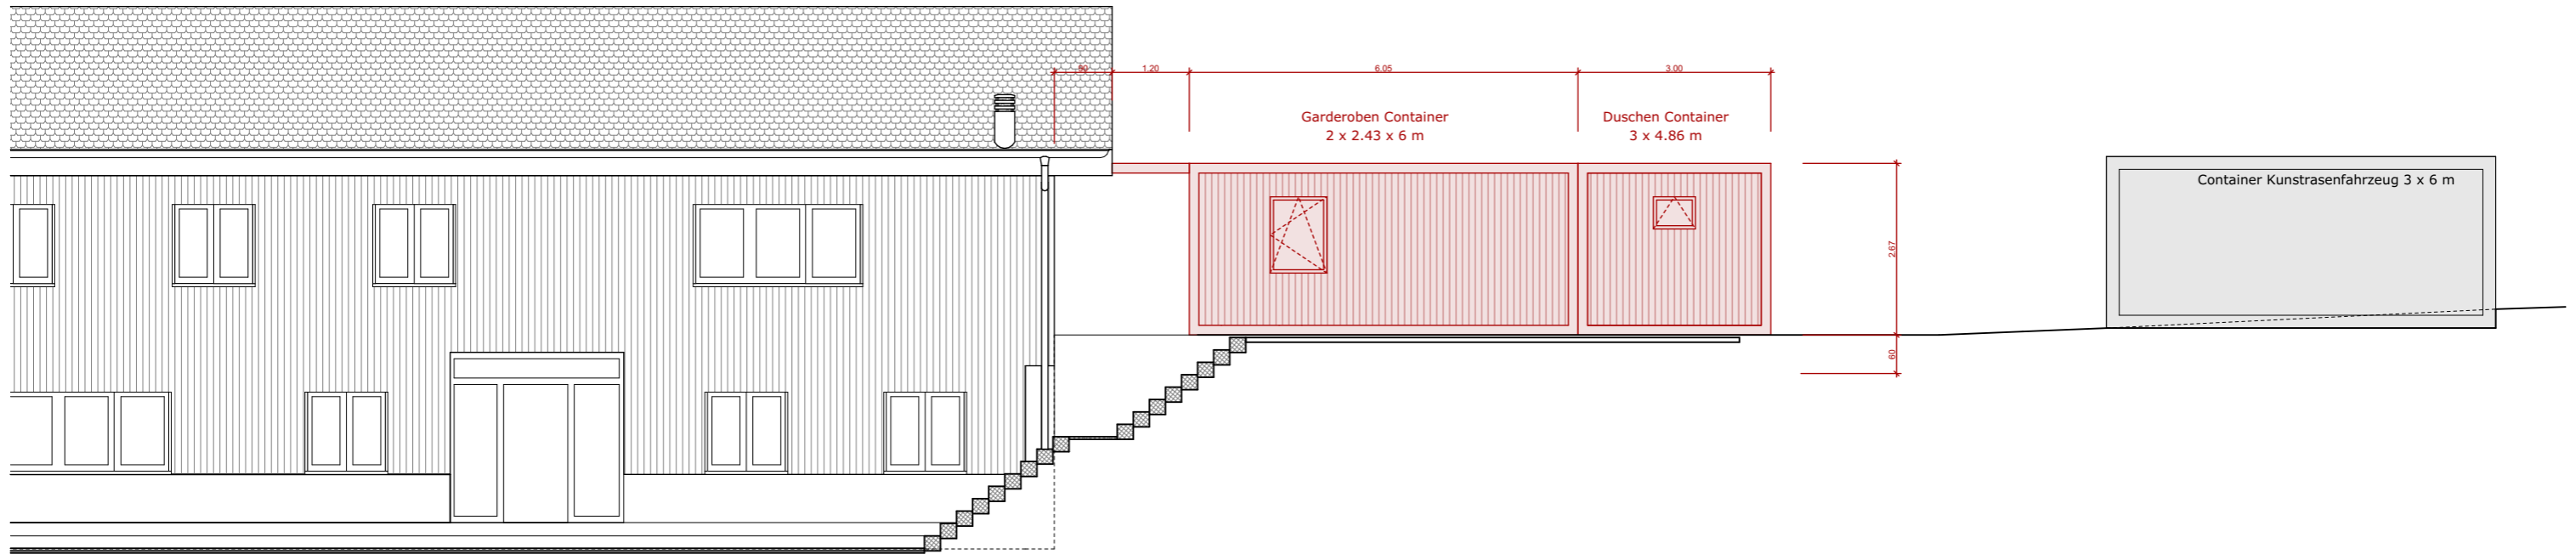

Ansicht Nord- Ost Mst. 1:100

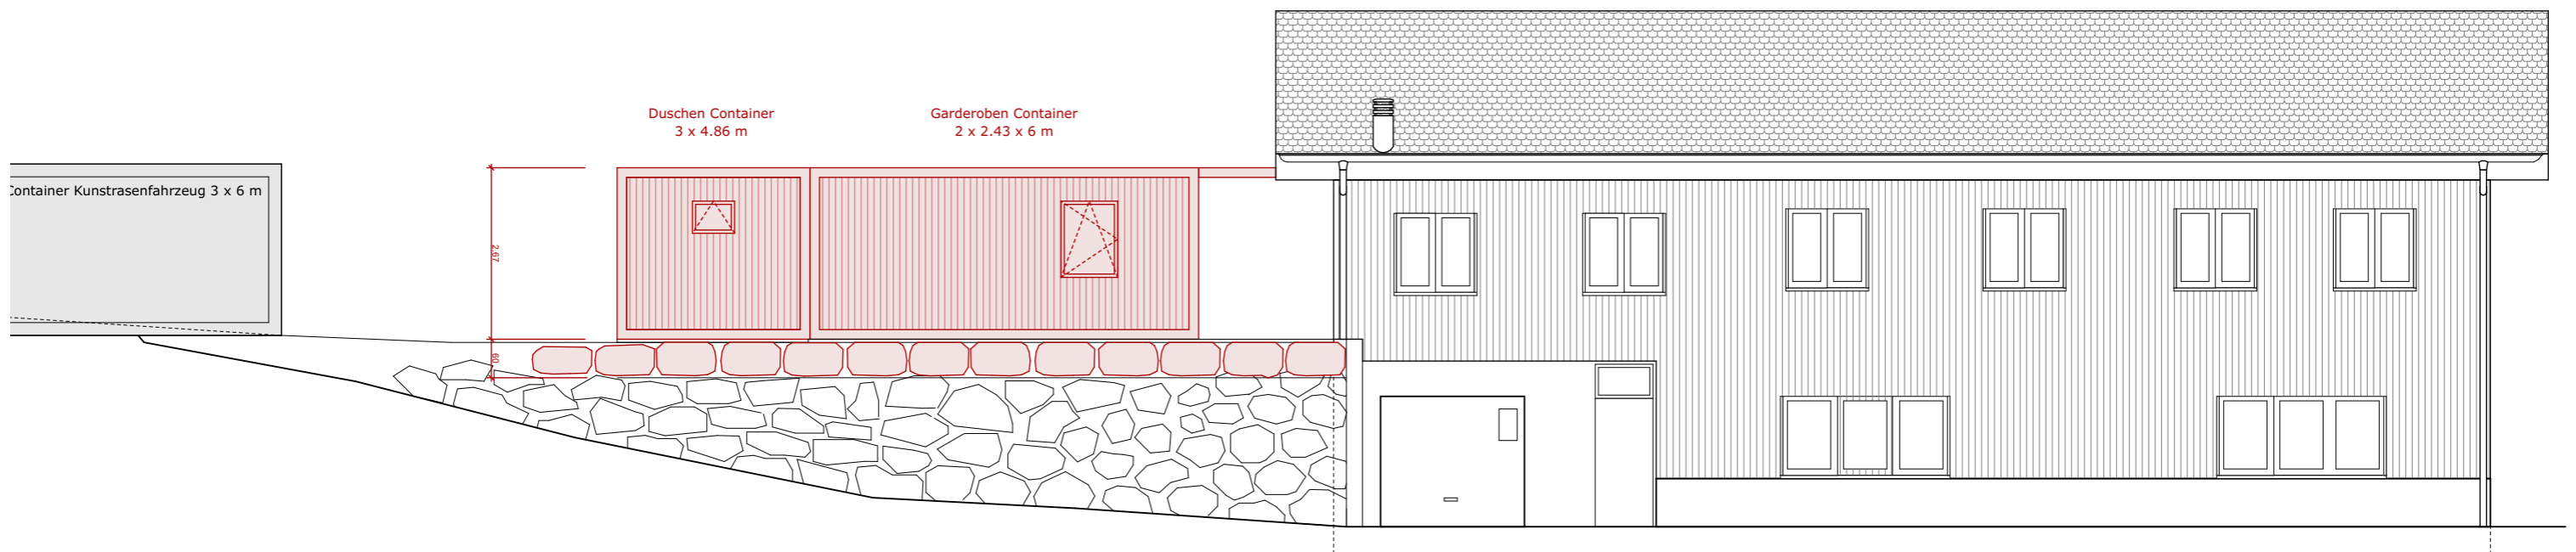

Ansicht Nord- Ost Mst. 1:100

Ansicht Mst. 1:100